

CONDOMÍNIO IBIZA V

FICHA TÉCNICA

ENDEREÇO:

RUA ANÉSIA REGIANI, 160

JARDIM DOS EUCALIPTOS, SOROCABA, SP

ANO DA CONSTRUÇÃO:

2017

ÁREA DO TERRENO

246.53m²

DESCRIÇÃO:

04 SOBRADOS COM 01 VAGA DE GARAGEM,
SALA, LAVABO, COZINHA, ÁREA DE SERVIÇO,
02 DORMITÓRIOS E BANHEIRO

CASAS 1

ÁREA CONSTRUÍDA DE 66.10m²

CASA 2

ÁREA CONSTRUÍDA DE 66,40m²


CASA 3

ÁREA CONSTRUÍDA DE 66,86m²

CASA 4

ÁREA CONSTRUÍDA DE 64,20m²

PLANTA DO INFERIOR

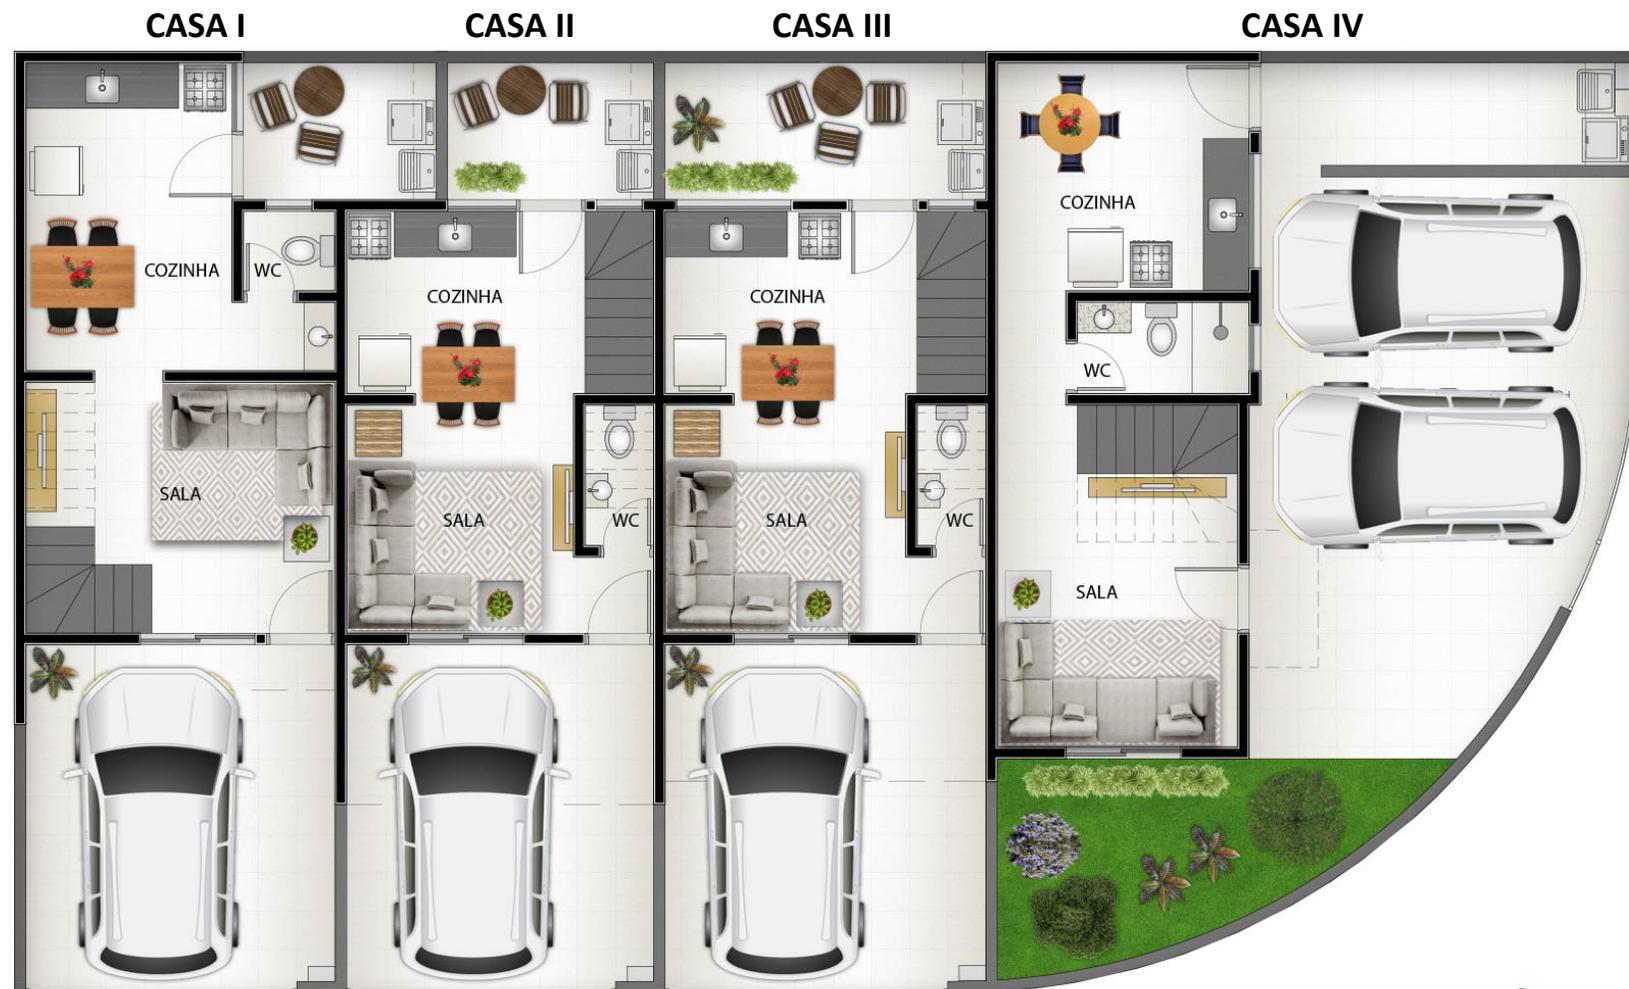

PLANTA BAIXA TÉRREO - IBIZA V

CONDOMÍNIO IBIZA V

FICHA TÉCNICA

ENDEREÇO:

RUA ANÉSIA REGIANI, 160

JARDIM DOS EUCALIPTOS, SOROCABA, SP

ANO DA CONSTRUÇÃO:

2017

ÁREA DO TERRENO

246.53m²

DESCRIÇÃO:

04 SOBRADOS COM 01 VAGA DE GARAGEM,
SALA, LAVABO, COZINHA, ÁREA DE SERVIÇO,
02 DORMITÓRIOS E BANHEIRO

CASAS 1

ÁREA CONSTRUÍDA DE 66.10m²

CASA 2

ÁREA CONSTRUÍDA DE 66,40m²

CASA 3

ÁREA CONSTRUÍDA DE 66,86m²

CASA 4

ÁREA CONSTRUÍDA DE 64,20m²

PLANTA DO SUPERIOR



PLANTA BAIXA TÉRREO - IBIZA V